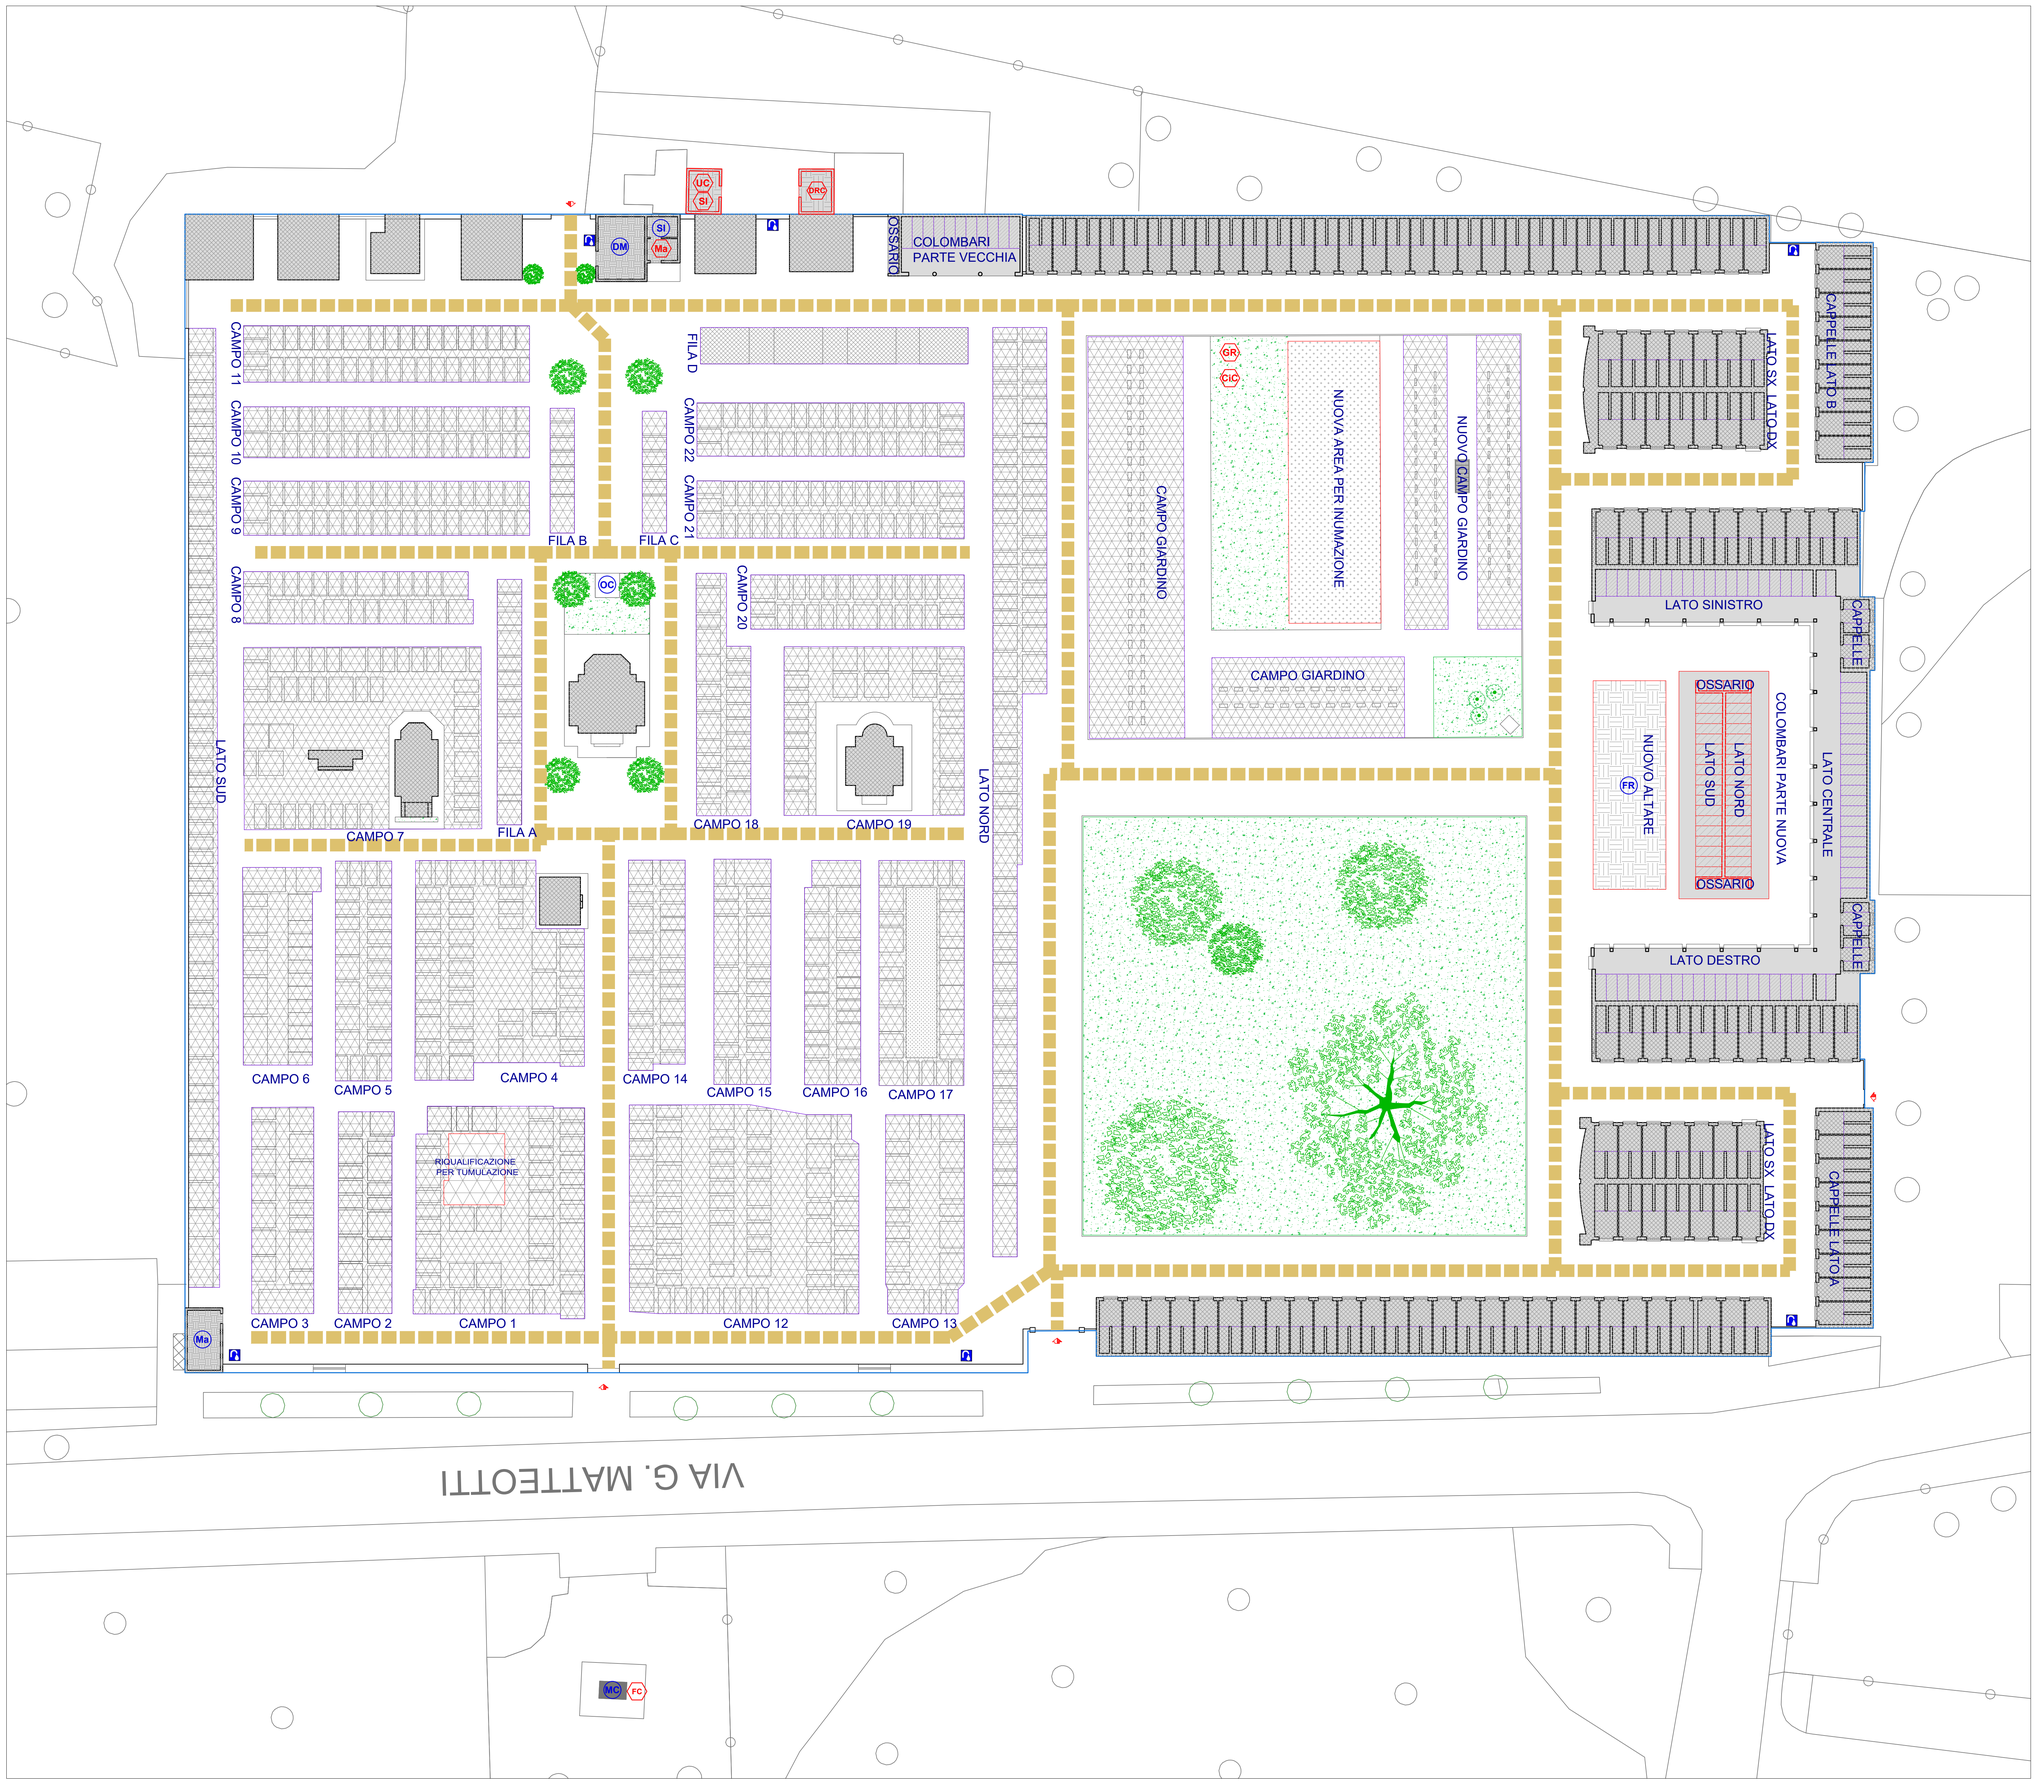

LEGENDA

- INGRESSO CARRABILE
- EDIFICI
- SETTORI
- SERVIZI GENERALI ESISTENTI (SGE)
- SERVIZI GENERALI IN PROGETTO (SGP)
- CAPPELLE GENTILIZIE E TOMBE DI FAMIGLIA ESISTENTI (CGE)
- ACQUA
- VIABILITA' INTERNA CARRABILE (VIC)
- LOCULI E OSSARI ESISTENTI (LOE)
- LOCULI E OSSARI IN PROGETTO (LOP)
- CAMPI INUMAZIONE ESISTENTI (CCE)
- CAMPO INUMAZIONE IN PROGETTO (CCP)
- TOMBE ESISTENTI (TE)
- TOMBE IN PROGETTO (TP)
- VERDE INTERNO (VI)

BLU - ELEMENTI ESISTENTI

- Ma — MAGAZZINO
- SI — SERVIZI IGIENICI
- FR — CAPPELLA FUNZIONI RELIGIOSE
- OC — OSSARIO COMUNE
- DM — DEPOSITO MORTUARIO
- MC — MONUMENTO AI CADUTI

ROSSO - ELEMENTI IN PROGETTO

- DRC — DEPOSITO RIFIUTI CIMITERIALI
- SI — SERVIZI IGIENICI
- GR — GIARDINO RIMEMBRANZE
- CIC — CINERARIO COMUNE
- UC — UFFICIO CUSTODE
- Ma — MAGAZZINO
- FC — FUNZIONI CIVILI

Comune di
VANZAGHELLO
Città Metropolitana di Milano

Piano cimiteriale

L.R.n°33/2009 art.75

tavola
5
1:200

Planimetria cimitero di Vanzaghello
assetto generale - esistente, previsioni e dotazioni
Variante al Piano Regolatore Cimiteriale
rev. 01 del 20.06.2025

allegata alla delibera di approvazione C. C. n° del

il tecnico
Arch. Primo Bionda
firmato digitalmente

il responsabile del settore

VIGER srl Como (CO) via Mentana 8/A, 22100 - tel. 031/564933 - fax. 031/72931144 - email:info@vigersrl.it