


PLANIMETRIA GENERALE
Progetto

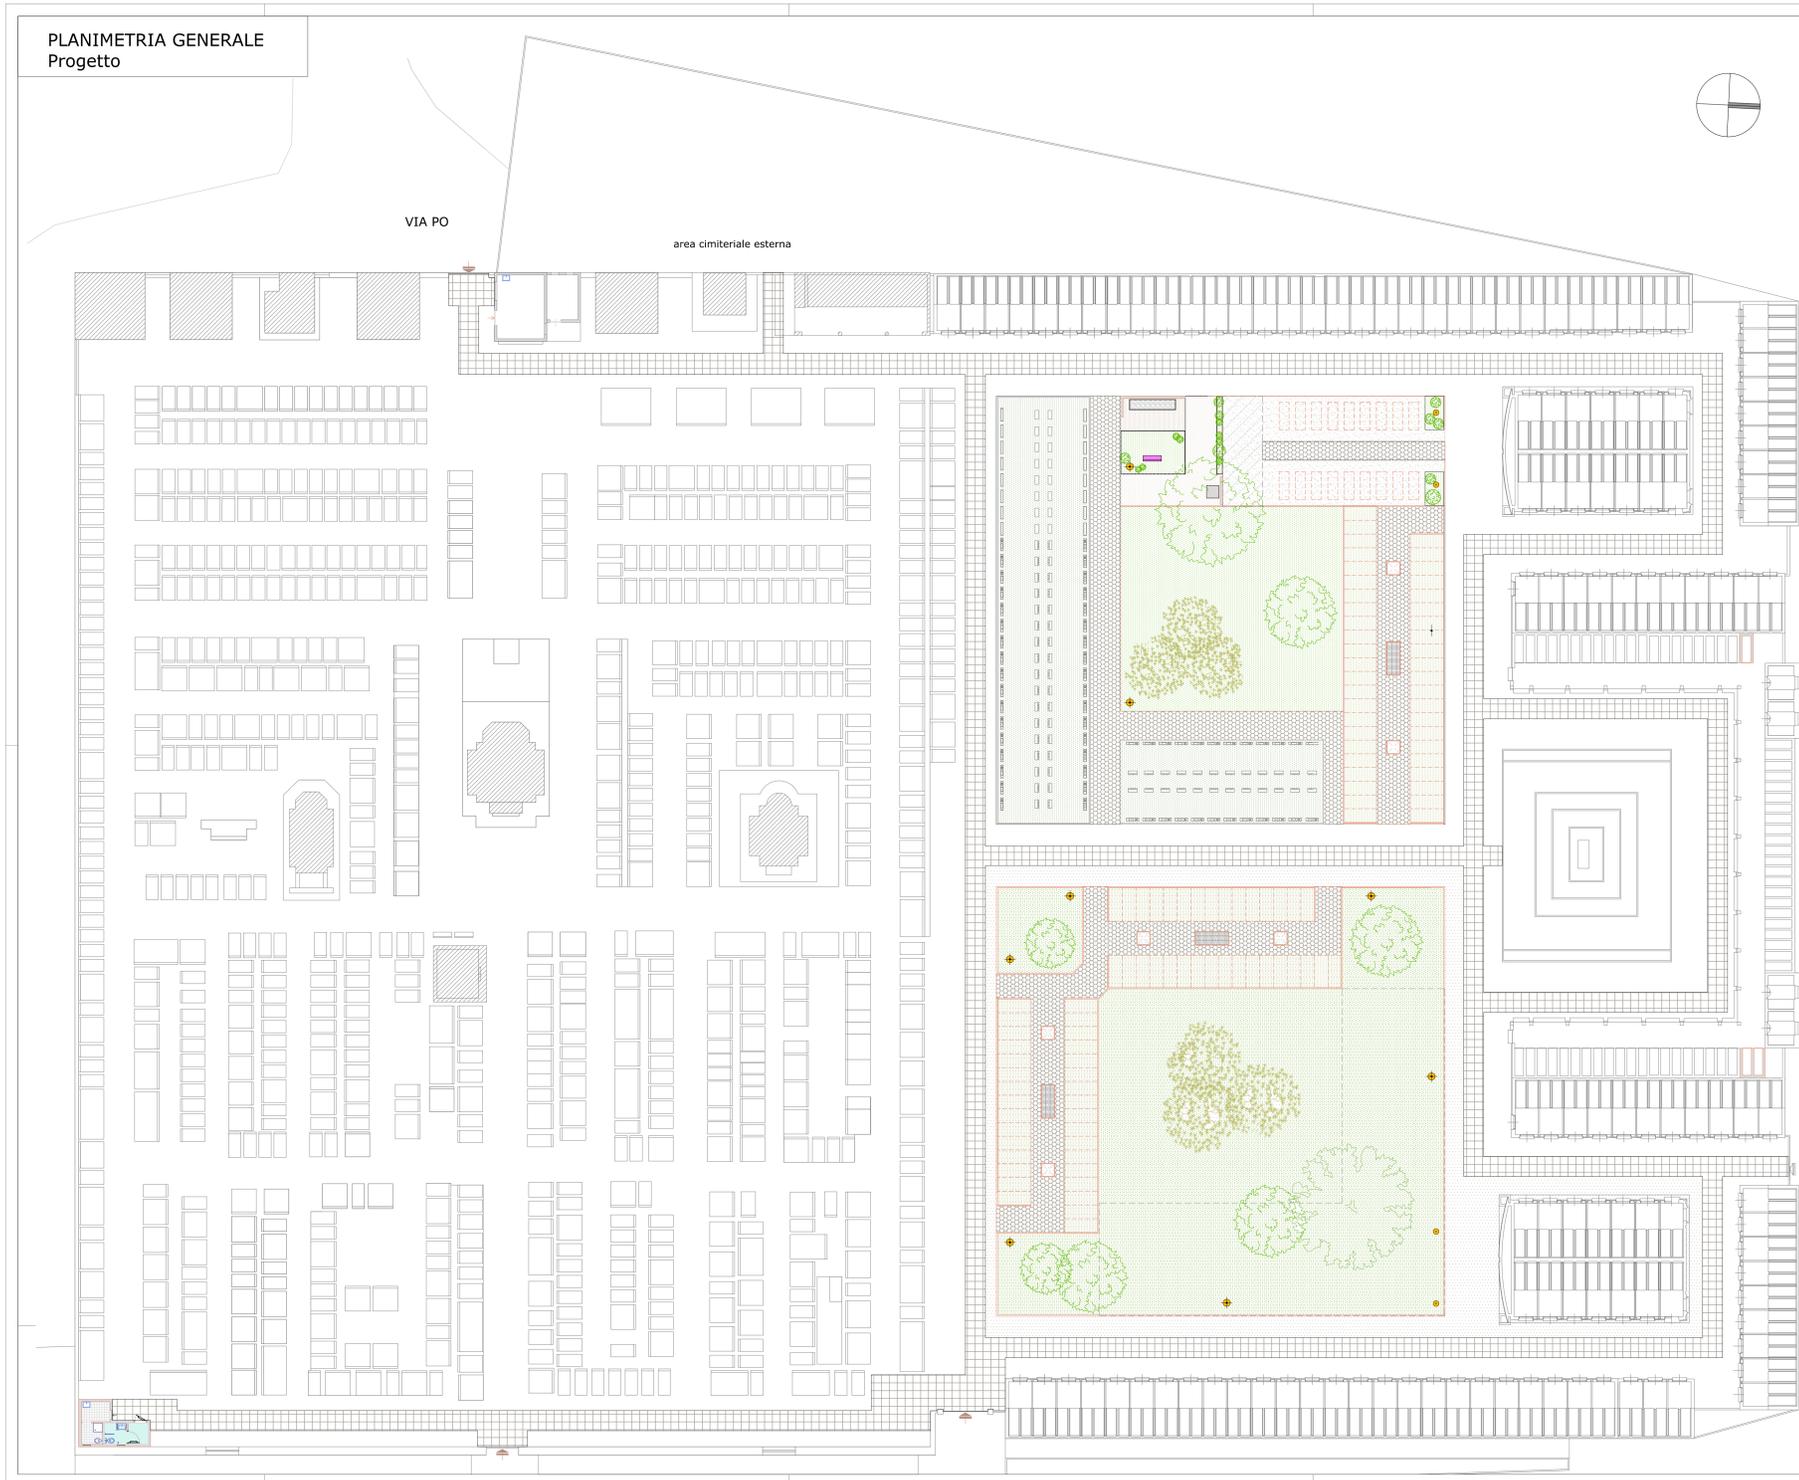

LEGENDA

Pavimentazione

- CALCESTRUZZO A GHIAIA FINE
- LASTRICATO
- STERRATO
- PAVIMENTAZIONE IN LASTRE DI GRES O MARMO POSATE SU GHIAIA ESISTENTE

Elementi puntuali

- PANCHINA

Superficie a verde

- VERDE TOMBE GIARDINO
- VERDE TOMBE VESTIBOLARI INTERRATE
- VERDE ESISTENTE / IN PROGETTO

- PIANTUMAZIONE ESISTENTE E IN PROGETTO

- PALO DI ILLUMINAZIONE ESISTENTE

- FARO A TERRA DI ILLUMINAZIONE ESISTENTE

COMUNE DI VANZAGHELLO



Comune di Vanzaghello
Provincia di Milano

20020 Vanzaghello - via Donatori del Sangue, 3
Telefono: 0331.208911 - Fax: 0331.688355
email: info@comune.vanzaghello.mi.it
pec: comune.vanzaghello@postecert.it



PIANO REGOLATORE CIMITERIALE

L.R. 30 Dicembre 2009, n. 33
R.r. 9 Novembre 2004, n. 6 - R.r. 6 Febbraio 2007, n. 1

Il Sindaco: dott. Leopoldo Angelo Giani

Il progettista: arch. Paola Maria Pizzi

Il Responsabile dell'Area Tecnica: arch. Rosalba Russo

Adottato con Delibera C.C. n° del
Approvato con Delibera C.C. n° del

DATA: Giugno 2016

IPOTESI DI PROGETTO

AGGIORNAMENTO:
Novembre 2016

PLANIMETRIA GENERALE

SCALA: 1:200

TAVOLA N.

8