


ZONIZZAZIONE DELLE SEPOLTURE

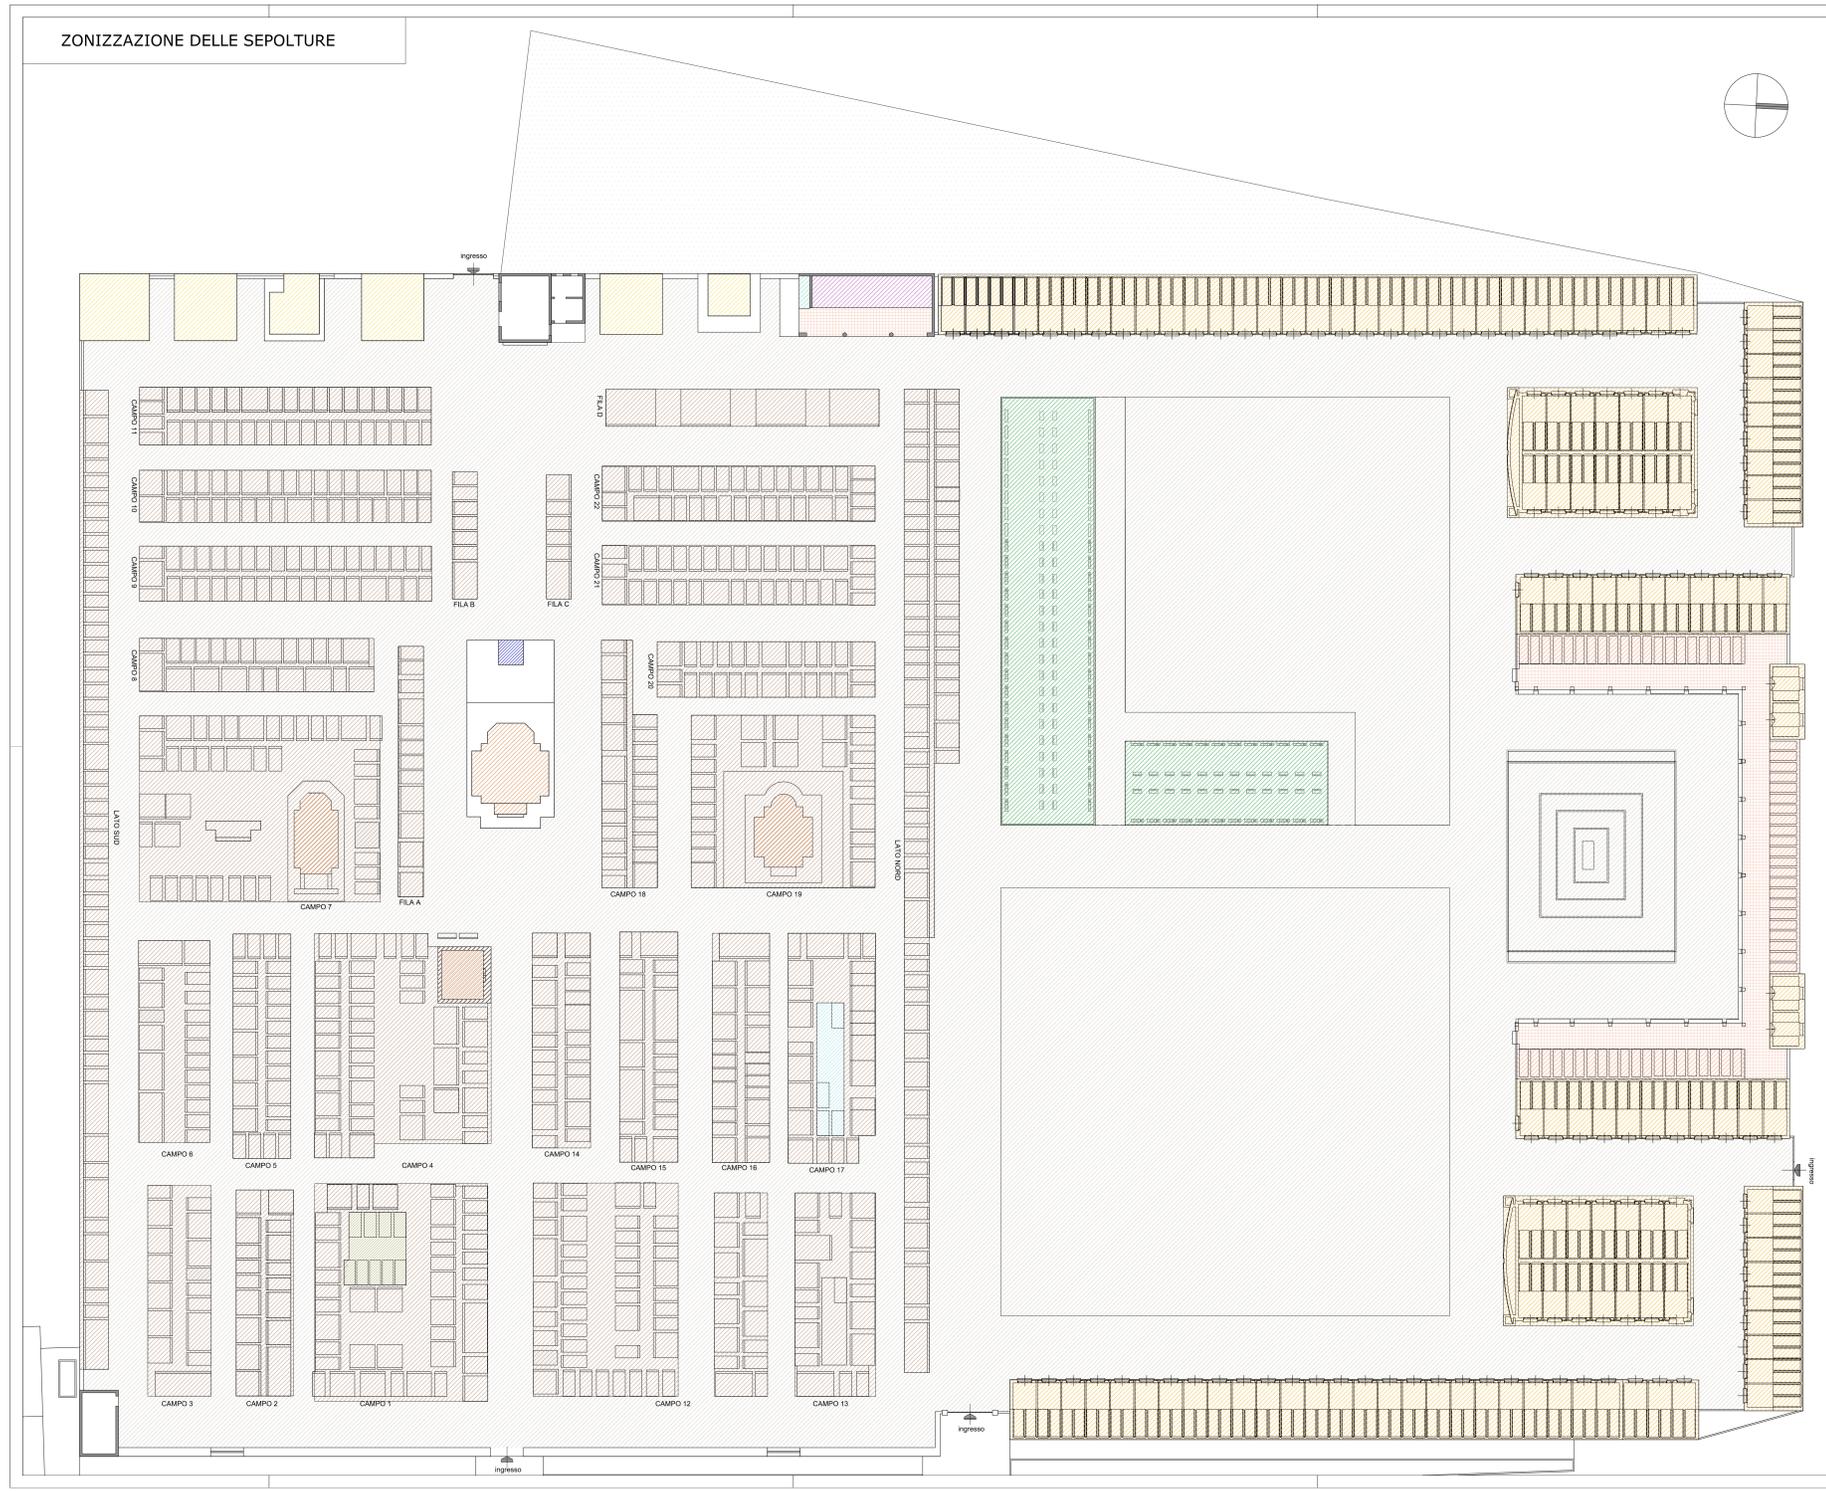

- LEGENDA**
- AREA CIMITERIO
  - AREA CIMITERIALE ESTERNA
- Parte del cimitero "antica"**
- CAMPI TOMBE A TERRA
  - OSSARIO ANTICO
  - COLOMBARIO ANTICO
  - CAMPO COMUNE
  - CAMPO COMUNE BAMBINI
  - OSSARIO COMUNE
  - CAPPELLE GENTILIZIE
  - CAPPELLE MONUMENTALI
- Parte del cimitero "ampliamento"**
- CAPPELLE
  - COLOMBARI
  - TOMBE A TERRA IN CAMPO GIARDINO
  - Portico colombari



**Comune di Vanzaghella**  
Provincia di Milano

20020 Vanzaghella - via Donatori del Sangue, 3  
Telefono: 031308911 Fax: 031658355  
email: info@comune.vanzaghella.mi.it  
pec: comune.vanzaghella@postecert.it



**PIANO REGOLATORE CIMITERIALE**

L.R. 30 Dicembre 2009, n. 33  
R.l. 9 Novembre 2004, n. 6 - R.r. 6 Febbraio 2007, n. 1

Il Sindaco: dott. Leopoldo Angelo Gianì

Il progettista: arch. Paola Maria Pizzi

Il Responsabile dell'Area Tecnica: arch. Rosalba Russo

Adottato con Delibera C.C. n° del

Approvato con Delibera C.C. n° del

DATA: Giugno 2016	PLANIMETRIA STATO DI FATTO	TAVOLA N.
SCALA: 1:200	ZONIZZAZIONE DELLE SEPOLTURE	<b>4</b>