




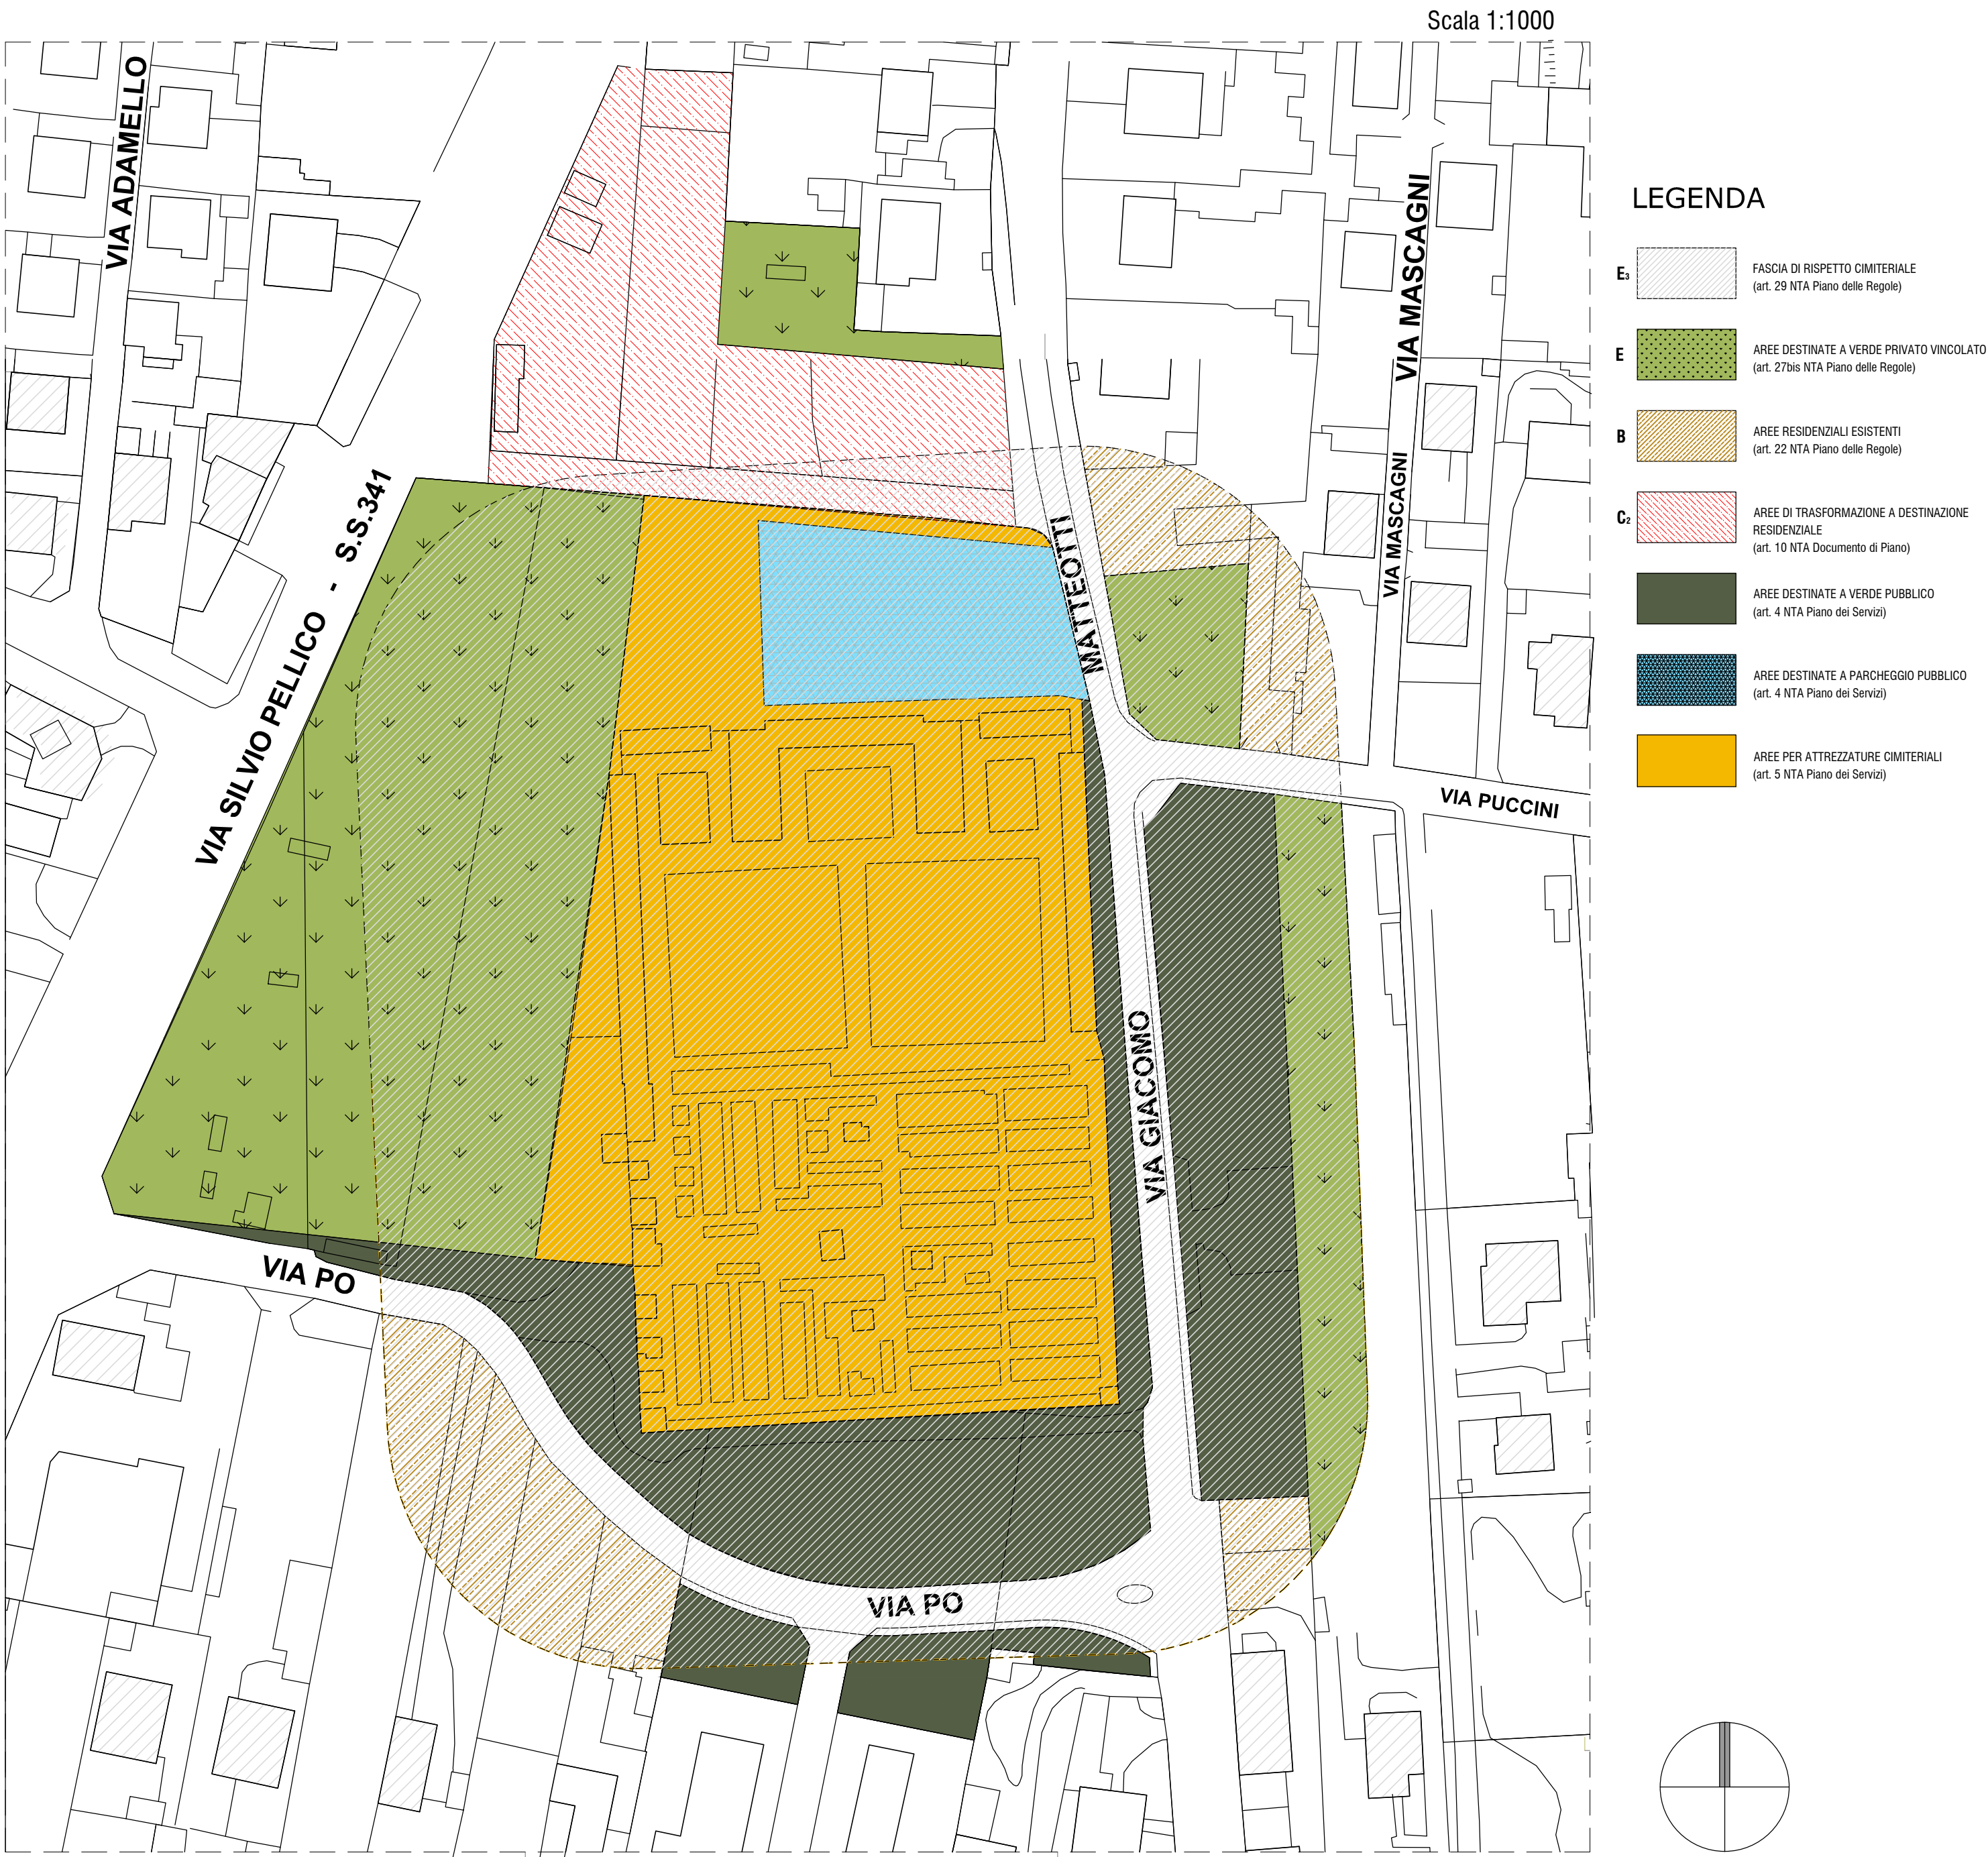

INQUADRAMENTO DEL COMUNE NEL TERRITORIO

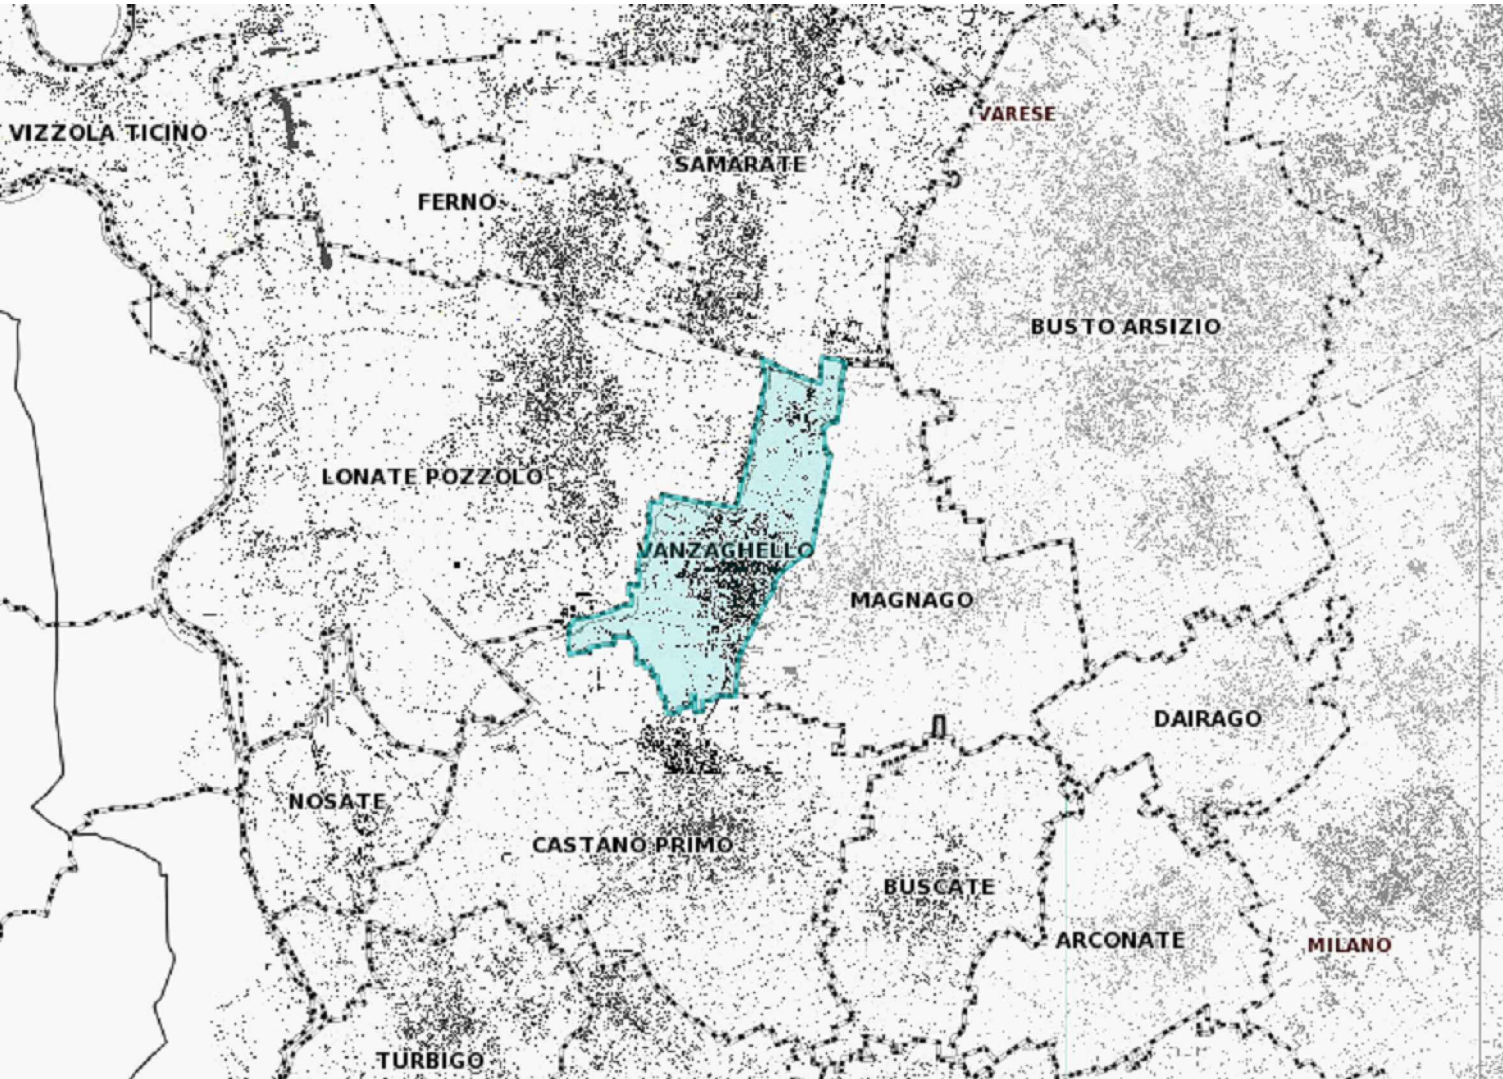

ESTRATTO DI MAPPA CATASTALE

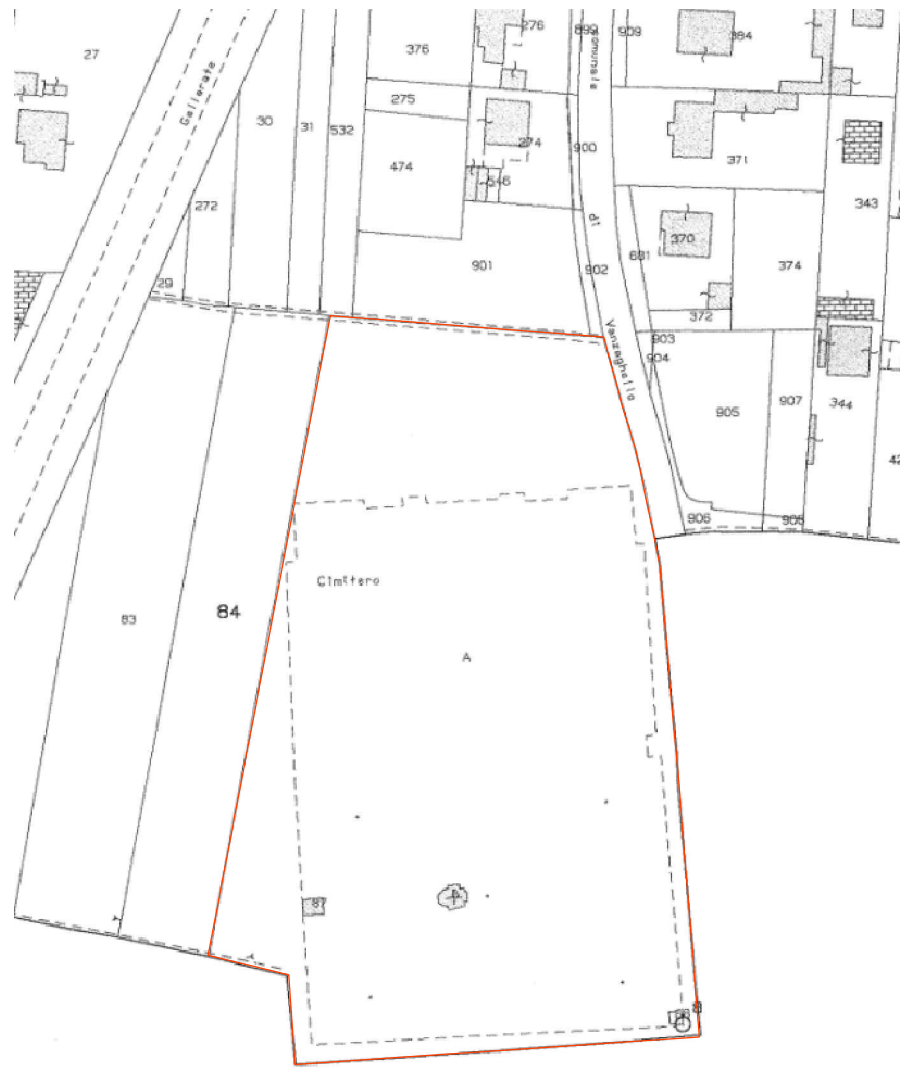

Comune di Vanzaghella
Provincia di Milano

20020 Vanzaghella - via Donatori del Sangue, 3
Telefono: 0331308911 - Fax: 0331658355
email: info@comune.vanzaghella.mi.it
pec: comune.vanzaghella@postecert.it



PIANO REGOLATORE CIMITERIALE

L.R. 30 Dicembre 2009, n. 33
R.r. 9 Novembre 2004, n. 6 - R.r. 6 Febbraio 2007, n. 1

Il Sindaco: dott. Leopoldo Angelo Giani
Il progettista: arch. Paola Maria Pizzi
Il Responsabile dell'Area Tecnica: arch. Rosalba Russo

Adottato con Delibera C.C. n° del
Approvato con Delibera C.C. n° del