


LEGENDA

- AREA DI PIANURA ASCIUTTA A PREMINENTE VOCAZIONE FORESTALE (G1)
 - ZONA DI INIZIATIVA COMUNALE ORIENTATA (IC):
PERIMETRAZIONE ESISTENTE, AREA TOTALE MQ. 2.854.590
(5% DI MQ. 2.854.590 = MQ. 142.730)
 - PROPOSTA DI MODIFICA PERIMETRO ZONA IC:
AREE IN ADDIZIONE: TOTALE MQ. 40.352
 - PROPOSTA DI MODIFICA PERIMETRO ZONA IC:
AREE IN sotTRAZIONE: TOTALE MQ. 39.959
- TOTALE AREE DI CUI VIENE PROPOSTA LA MODIFICA:
MQ. 40.352 + MQ. 39.959 = MQ. 80.311
- SALDO TRA AREE IN ADDIZIONE E AREE IN sotTRAZIONE:
MQ. 40.352 - MQ. 39.959 = MQ. 393
- VERIFICA: MQ. 393 < MQ. 142.730
- ZONA DI INIZIATIVA COMUNALE ORIENTATA (IC):
NUOVA PERIMETRAZIONE PROPOSTA

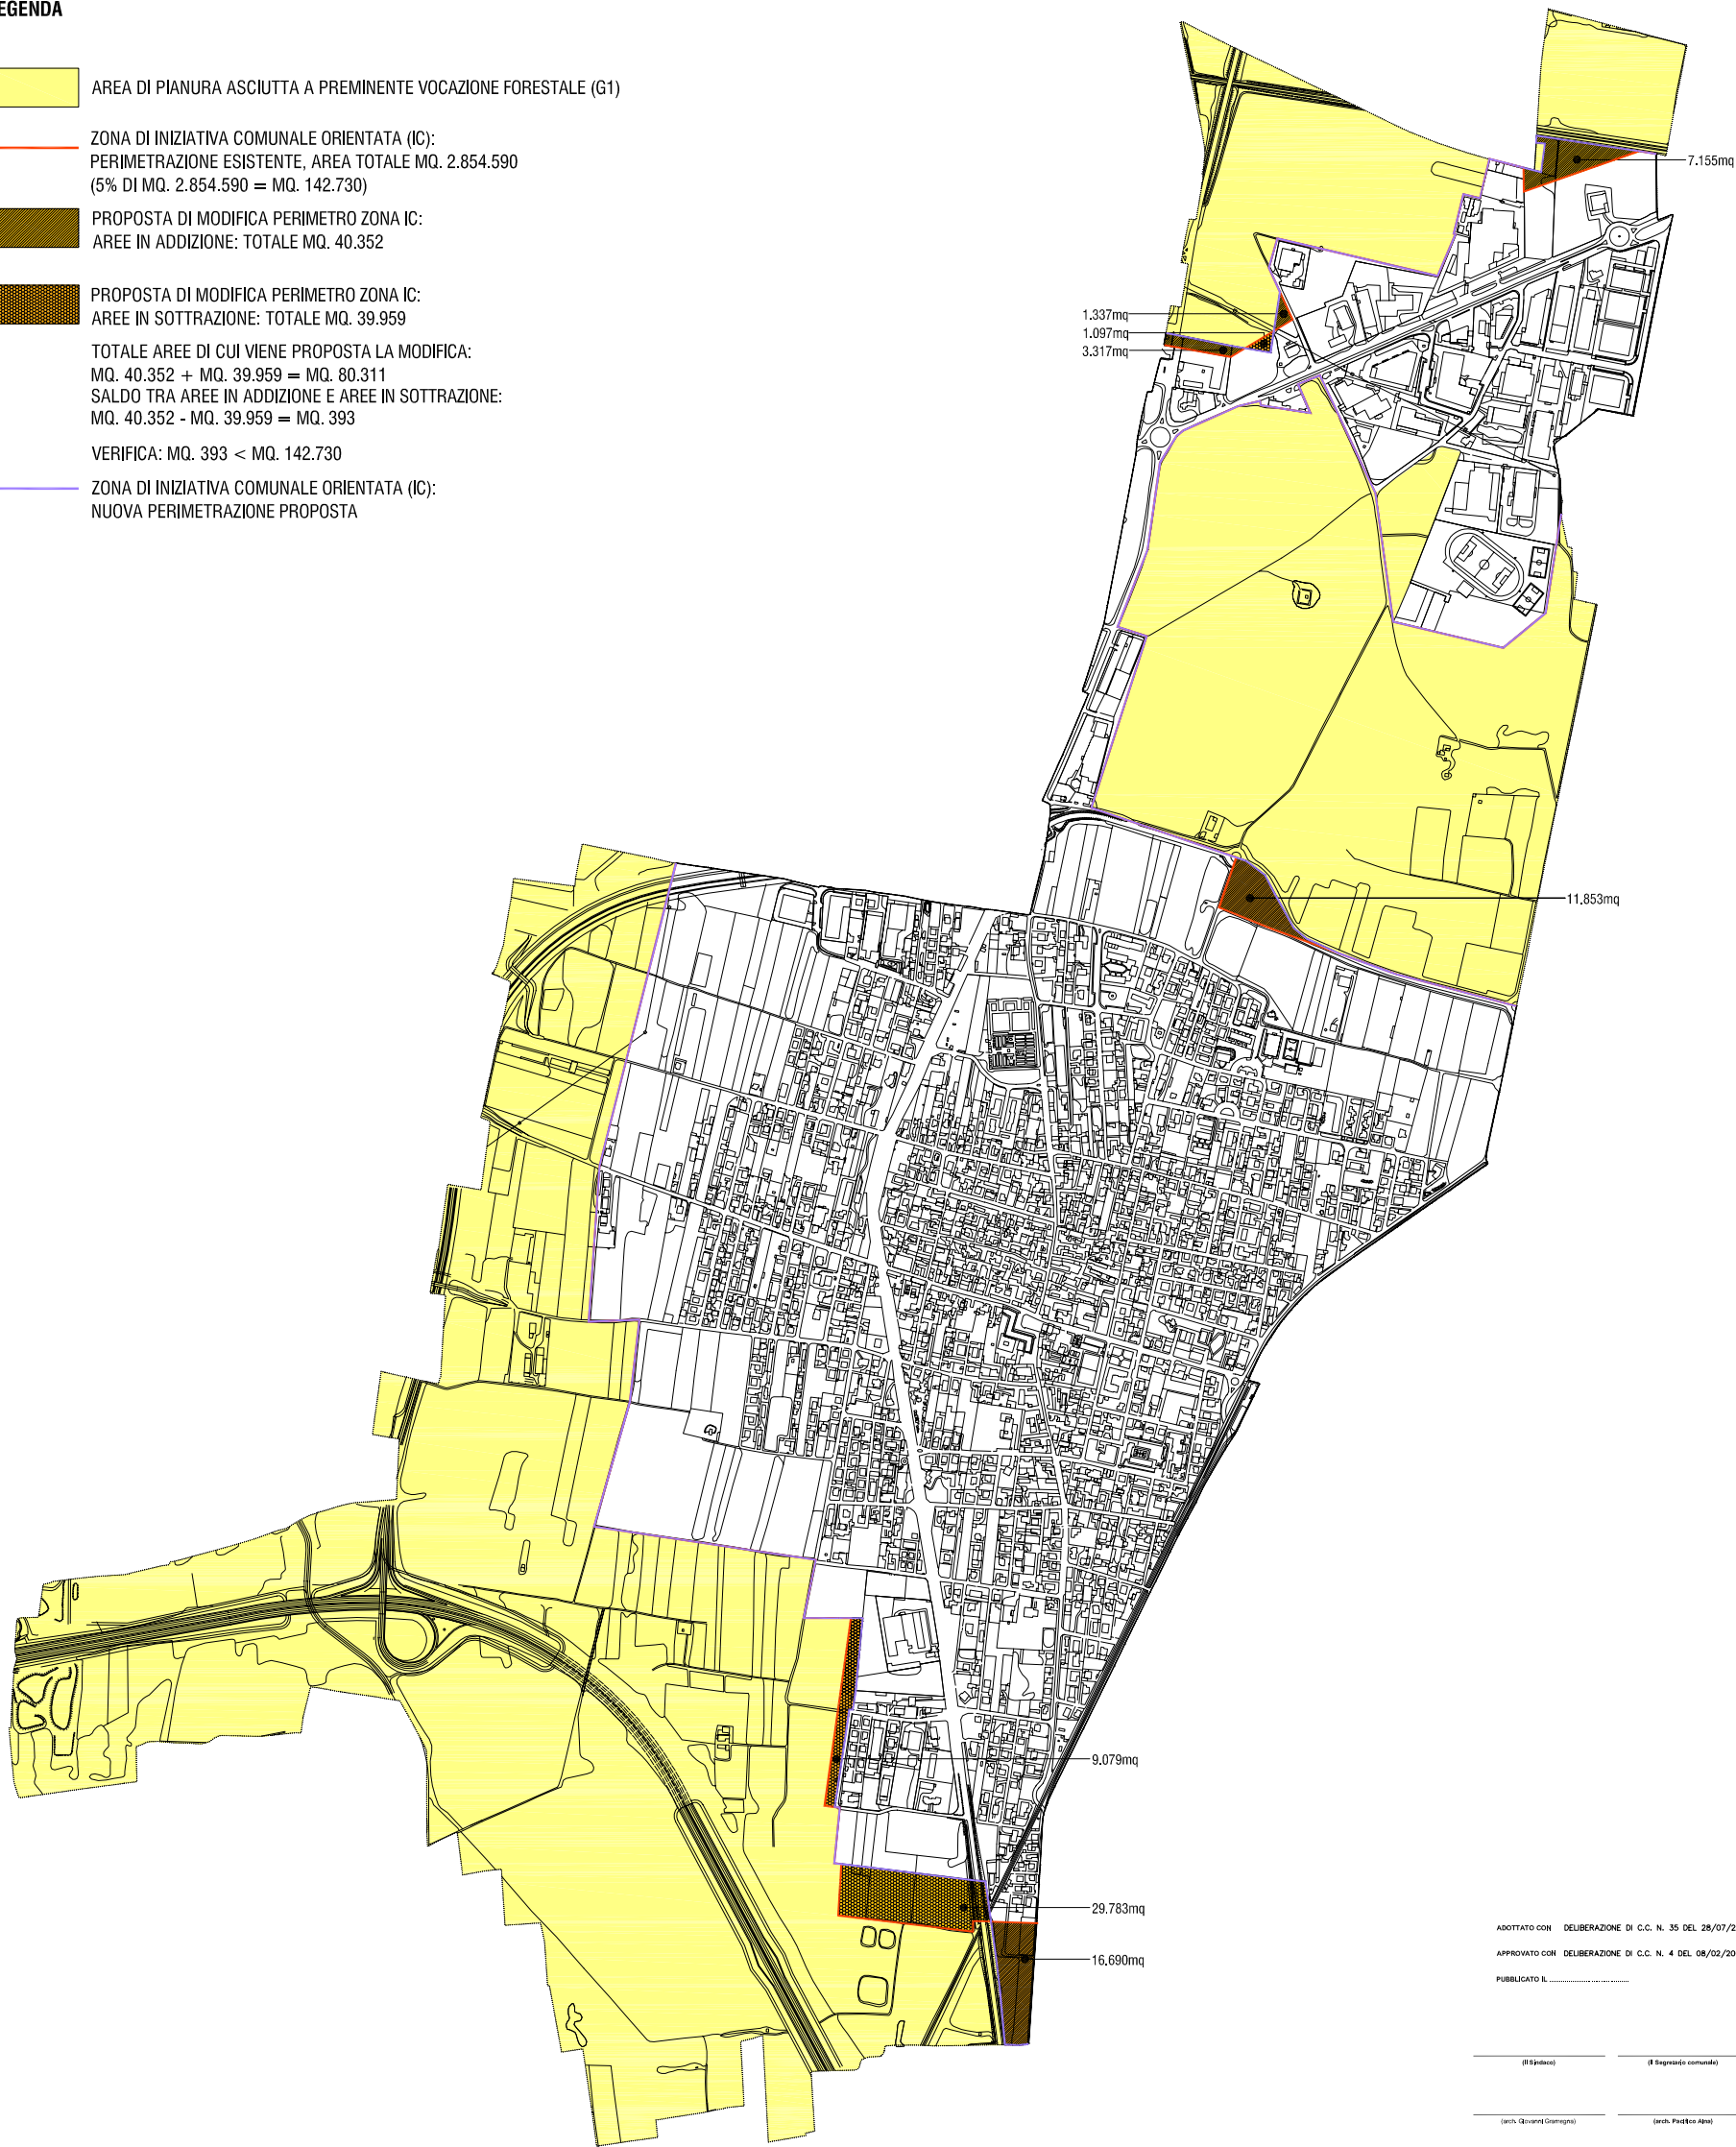

Provincia di
MILANO

Comune di

VANZAGHELLO
Comune del
Parco del Ticino

**PIANO DI
GOVERNO DEL
TERRITORIO
Vanzaghello**

**DOCUMENTO DI
PIANO**

Tit. D3

**Recupero e
Modifiche
del Piano
del Parco del Ticino**
1:5000

ADOTTATO CON DELIBERAZIONE DI C.C. N. 35 DEL 28/07/2007

APPROVATO CON DELIBERAZIONE DI C.C. N. 4 DEL 08/02/2008

PUBBLICATO IL

(Il Sindaco) (Il Sindaco comunale)

(arch. Giovanni Coraggio) (arch. Paolo Anzi)

(arch. Alessio Zamboni) (arch. Bruno Micozzi)



SOCIETA' COOPERATIVA
DI ARCHITETTURA, URBANISTICA,
STUDI ECONOMICI E SOCIALI.
MOBILITA' URBANA
Via S. Vittore 10, 20139 Milano
Tel. 02 401000 Fax 02 401000
Web: www.cooparchgi.it

LUGLIO 2007