


INDIVIDUAZIONE AMBITO DI PROGETTO

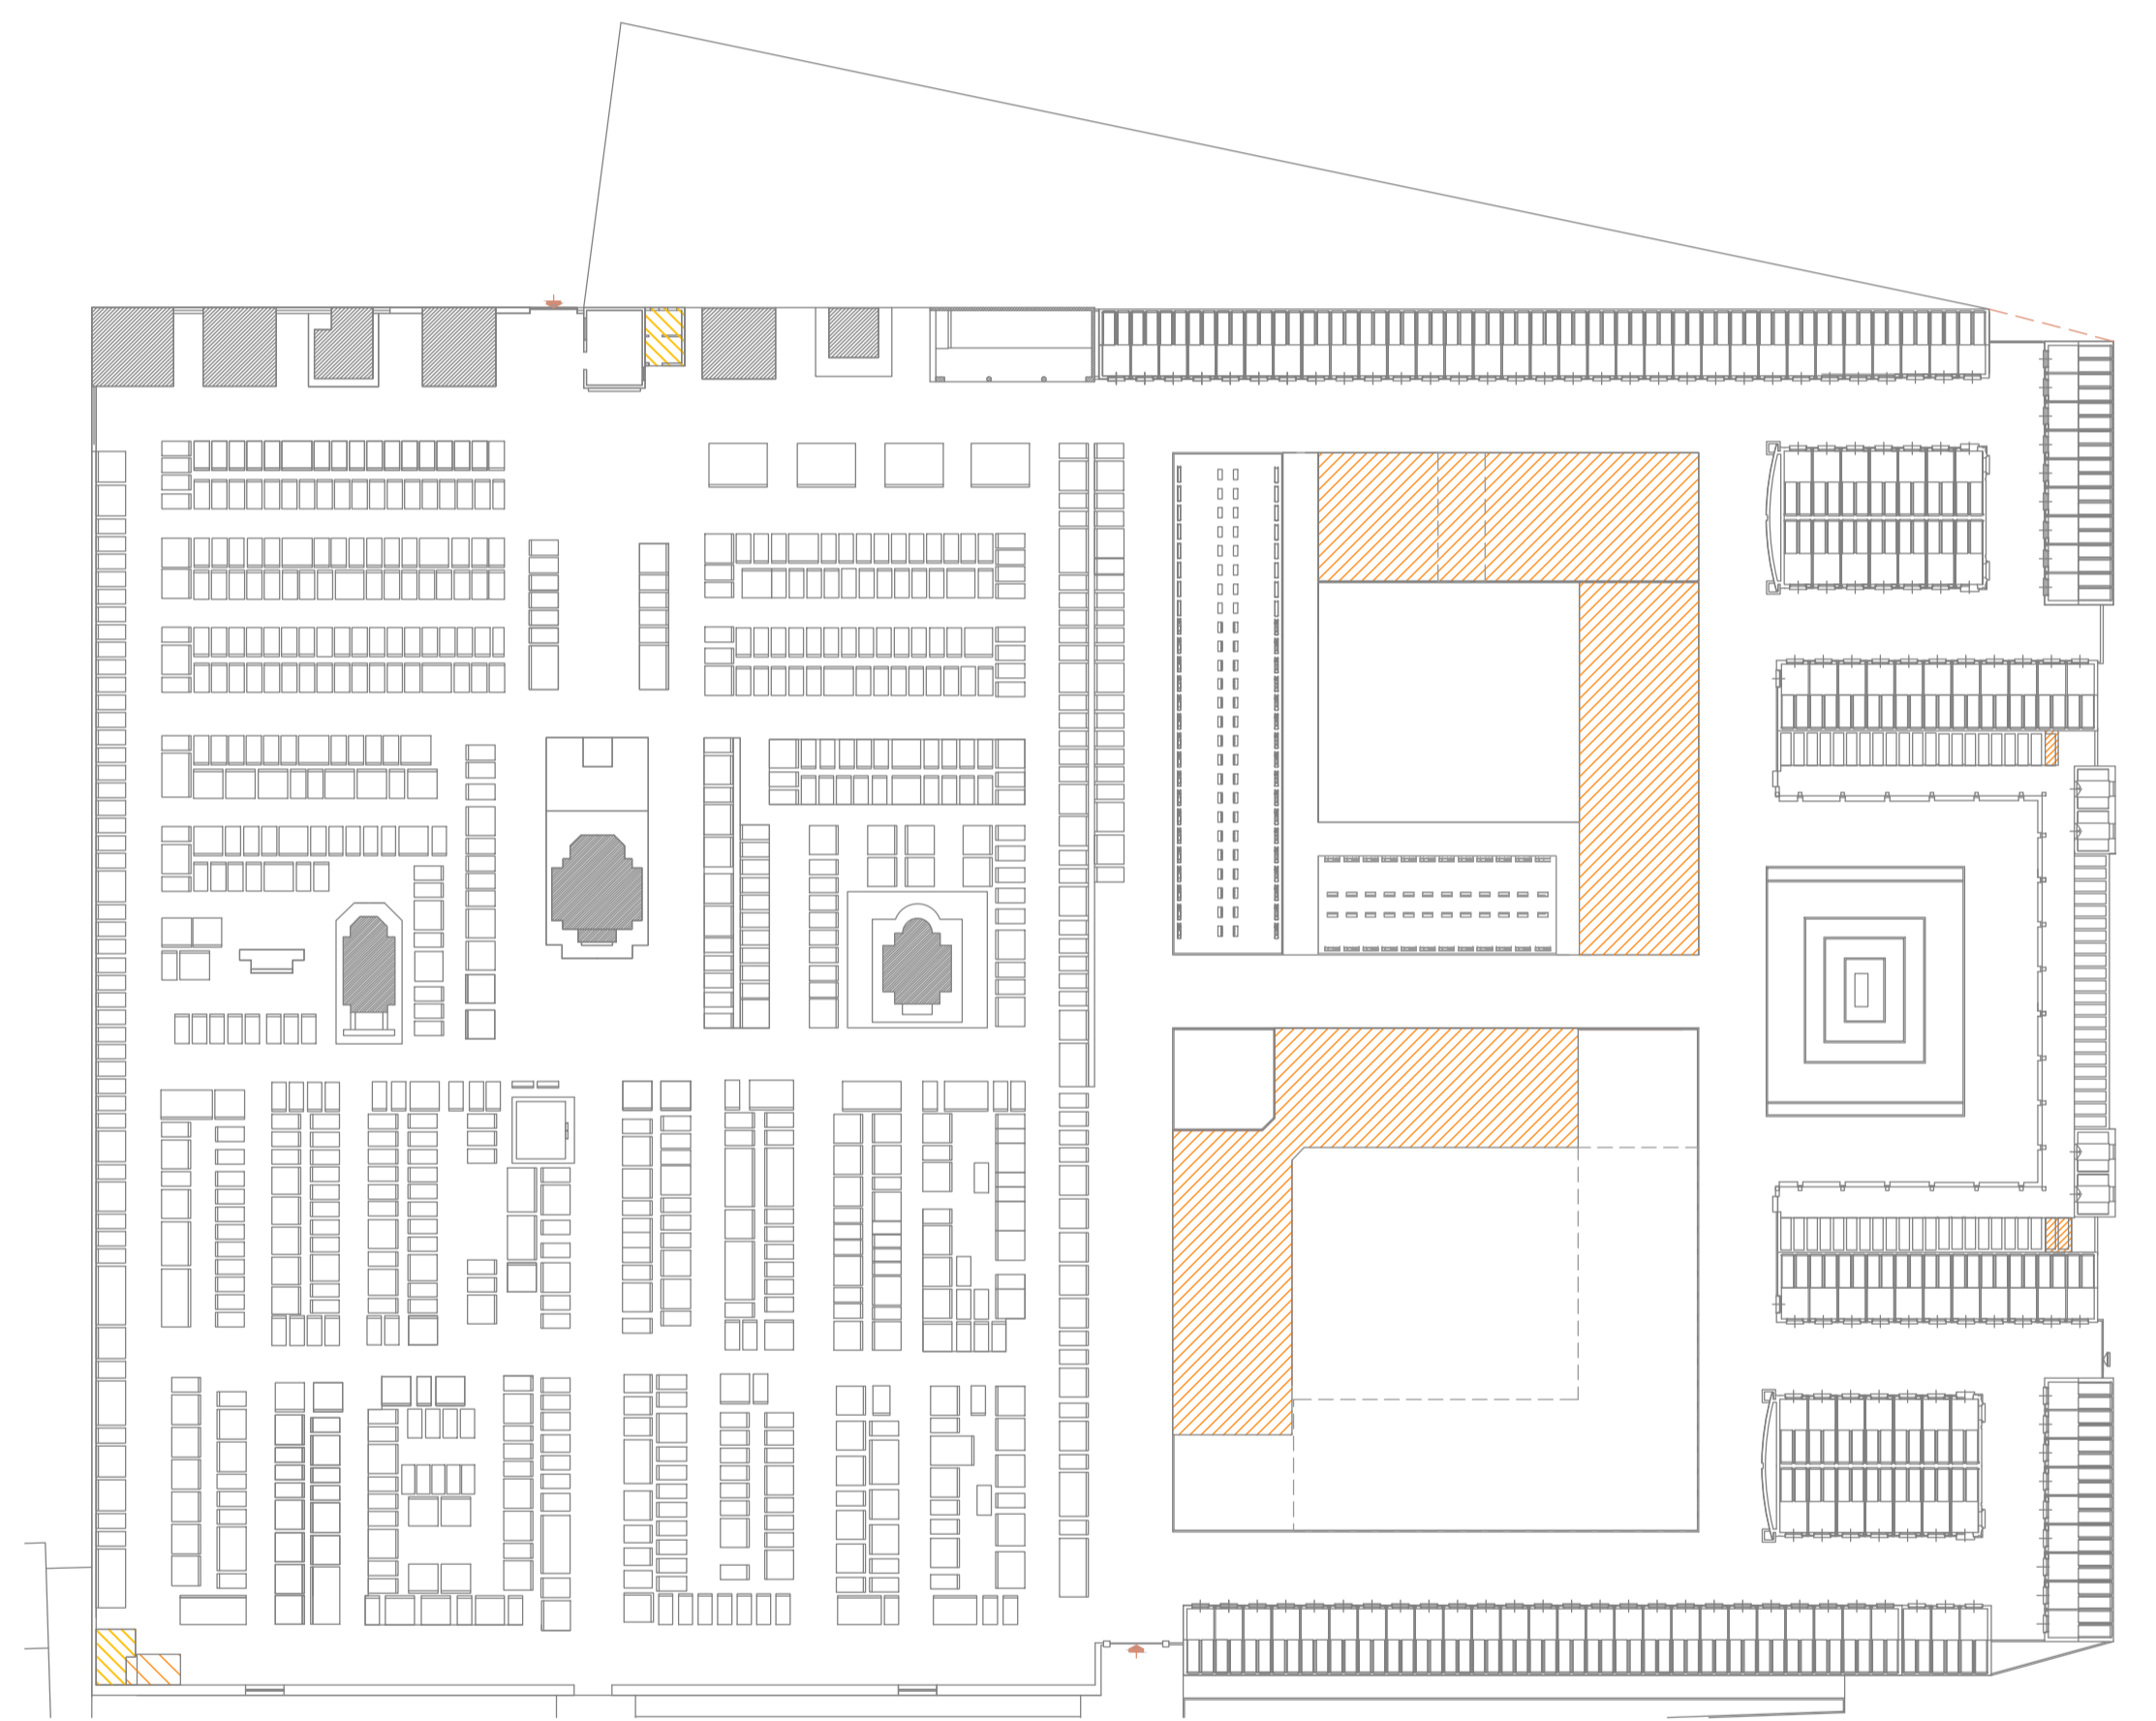

LEGENDA


NUOVE REALIZZAZIONI

SEPOLTURE

SERVIZI

ADEGUAMENTO STRUTTURE ESISTENTI

SERVIZI

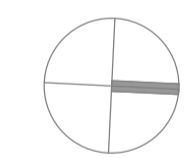

Comune di Vanzaghello  
Provincia di Milano

20020 Vanzaghello - via Donatori del Sangue, 3  
Telefono: 0331308911 Fax: 0331658355  
email: [info@comune.vanzaghello.mi.it](mailto:info@comune.vanzaghello.mi.it)  
pec: [comune.vanzaghello@postecert.it](mailto:comune.vanzaghello@postecert.it)



PIANO REGOLATORE CIMITERIALE

L.R. 30 Dicembre 2009, n. 33  
R.r. 9 Novembre 2004, n. 6 - R.r. 6 Febbraio 2007, n. 1

Il Sindaco: dott. Leopoldo Angelo Giani  
Il progettista: arch. Paola Maria Pizzi  
Il Responsabile dell'Area Tecnica: arch. Rosalba Russo

Adottato con Delibera C.C. n° del  
Approvato con Delibera C.C. n° del

DATA: Giugno 2016

AGGIORNAMENTO:  
Novembre 2016

SCALA: 1:500

INDIVIDUAZIONE  
AMBITO DI PROGETTO

TAVOLA N.

6